38J – HEMINGWAY–STUCKEY, HEMINGWAY, SC
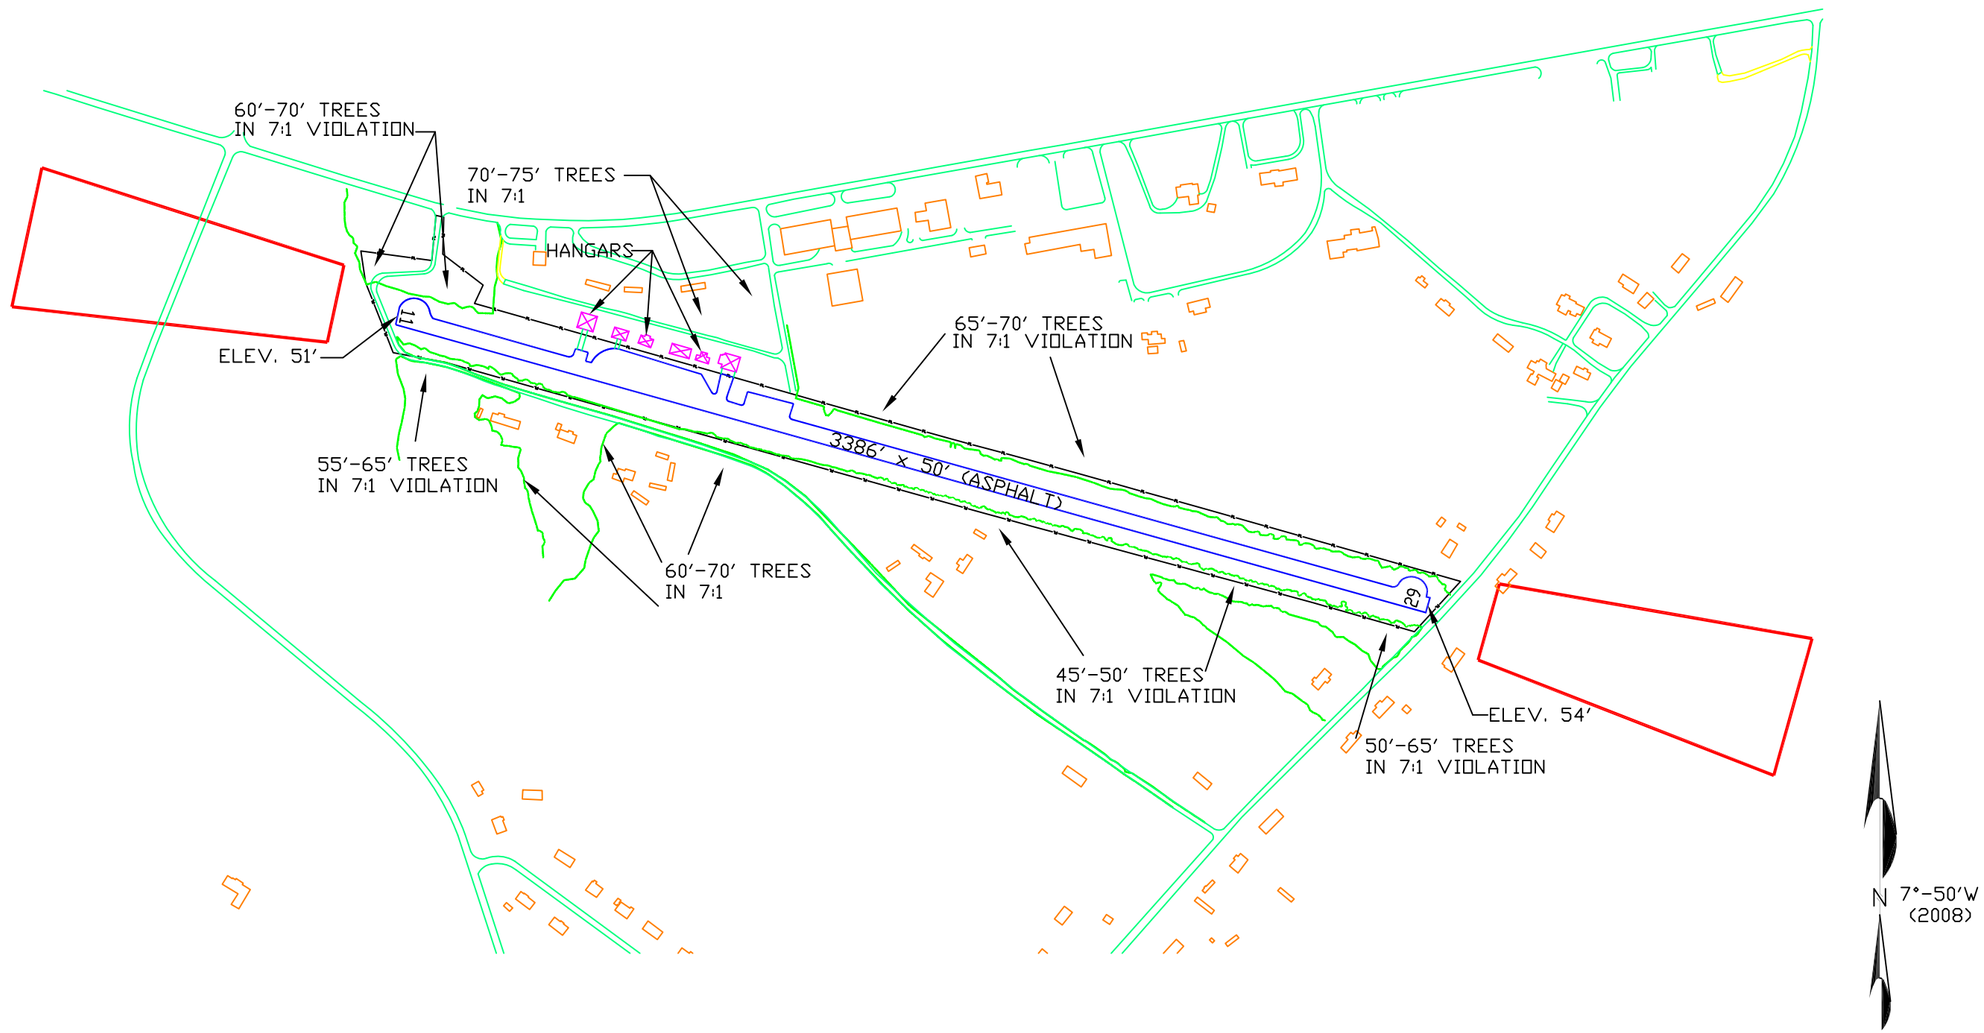
LAST REVISION DATE – 8/25/2008